

Создано: 02.10.2025 в 13:34

Обновлено: 21.12.2025 в 13:37

9 436 000 ₽

Квартира

Количество комнат

2

Высота потолков

2.75 м

Площадь кухни

18.4 м²

Общая площадь

53.59 м²

Этаж

19/24

Детали объекта

Тип сделки

Продам

Раздел

[Квартиры](#)

Ремонт

с отделкой

Квартира в новостройке

да

Год сдачи

1 квартал 2026 г.

лифт

Описание

<https://sverdlovsk.move.ru/objects/92854186>

33

Прогресс, Прогресс

79945093428

для заметок

2-А


ДОМ 1 / СЕКЦИЯ 4

8-20 этаж


1. Прихожая - 7,3
2. Ванная - 4,9
3. Спальня - 11,6
4. Спальня - 10,2
5. Кухня-гостиная - 18,5
6. Лоджия - 1,1

Общая площадь 53,6 м²

Площадь помещений указана по техническому плану, может отличаться после сдачи дома

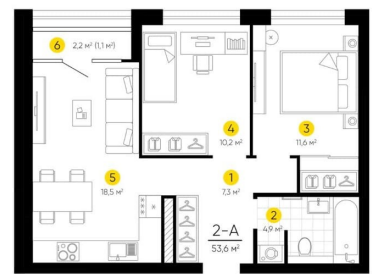

move.ru

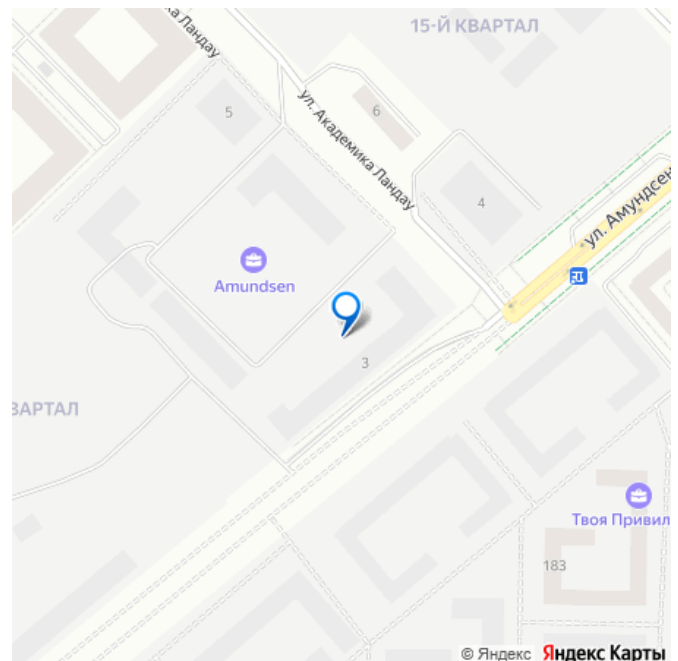

Жилой квартал «Amundsen» - для себя, для семьи, для жизни и развития. Авторская концепция проекта эффектно выделяется в 3 особенностях комплекса: фасады, двор и места общего пользования. AMUNDSEN ПРОЕКТ С ХАРАКТЕРОМ ВЕЛИКОГО ПЕРВООТКРЫВАТЕЛЯ. 4 СЕЗОНА: Двор-трансформер позволяет активно использовать все площадки круглый год. В холодное время года санки, коньки и снежные бои за главную башню. В теплое время источник наполняет двор водой и прохладой. Работают площадки для активных игр и спокойного отдыха. 6 ДЕТСКИХ ПЛОЩАДОК: Мы разделили площадки по возрастным группам для малышей и детей постарше. Качели, аттракционы, водные и активные игры созданы, чтобы познавать мир. 5 ПЛОЩАДОК ДЛЯ СПОКОЙНОГО ОТДЫХА: За счет игры с ландшафтом мы создали приватные зоны, украсили пространство разнотравьем, оживили двор источником. Шум воды, лежаки, беседки, парк места, где ты почувствуешь течение жизни. AMUNDSEN ИДЕАЛЬНОЕ МЕСТО ДЛЯ ЖИЗНИ И РАЗВИТИЯ. - Жилой квартал расположен в экологически чистом районе в окружении двух лесных массивов. - Новые современные школы и детские сады. Спортивный кластер для занятий. - Главный холл пространство для всех. Для самых маленьких игры, для взрослых кафе с ярким дизайном, тихий коворкинг, места для отдыха и светлый, просторный атриум. - Детские площадки «будущего» с оригинальным подходом к созданию игровой среды. - Безопасная территория. Круглосуточная охрана, видеонаблюдение 24/7, электронная система доступа, двор без машин. Застройщик ООО СЗ «Прогресс-Строй», проектная декларация на сайте


2-A

ДОМ 1 / СЕКЦИЯ 4
8-20 этаж

- 1. Прихожая - 7,3
- 2. Ванная - 4,9
- 3. Спальня - 11,6
- 4. Спальня - 10,2
- 5. Кухня-гостиная -18,5
- 6. Лоджия - 1,1

Общая площадь 53,6 м²

Площадь квартиры указана согласно проекту, может измениться после сдачи дома

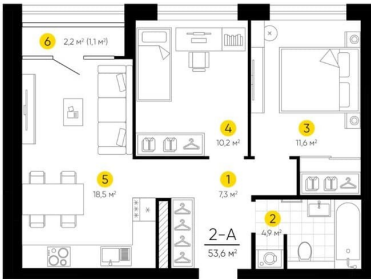

move.ru




2-A

ДОМ 1 / СЕКЦИЯ 4
8-20 этаж

- 1. Прихожая - 7,3
- 2. Ванная - 4,9
- 3. Спальня - 11,6
- 4. Спальня - 10,2
- 5. Кухня-гостиная -18,5
- 6. Лоджия - 1,1


Общая площадь 53,6 м²

Площадь квартиры указана согласно проекту, может измениться после сдачи дома

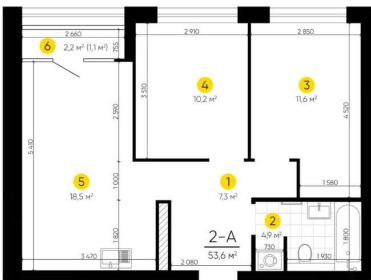

move.ru



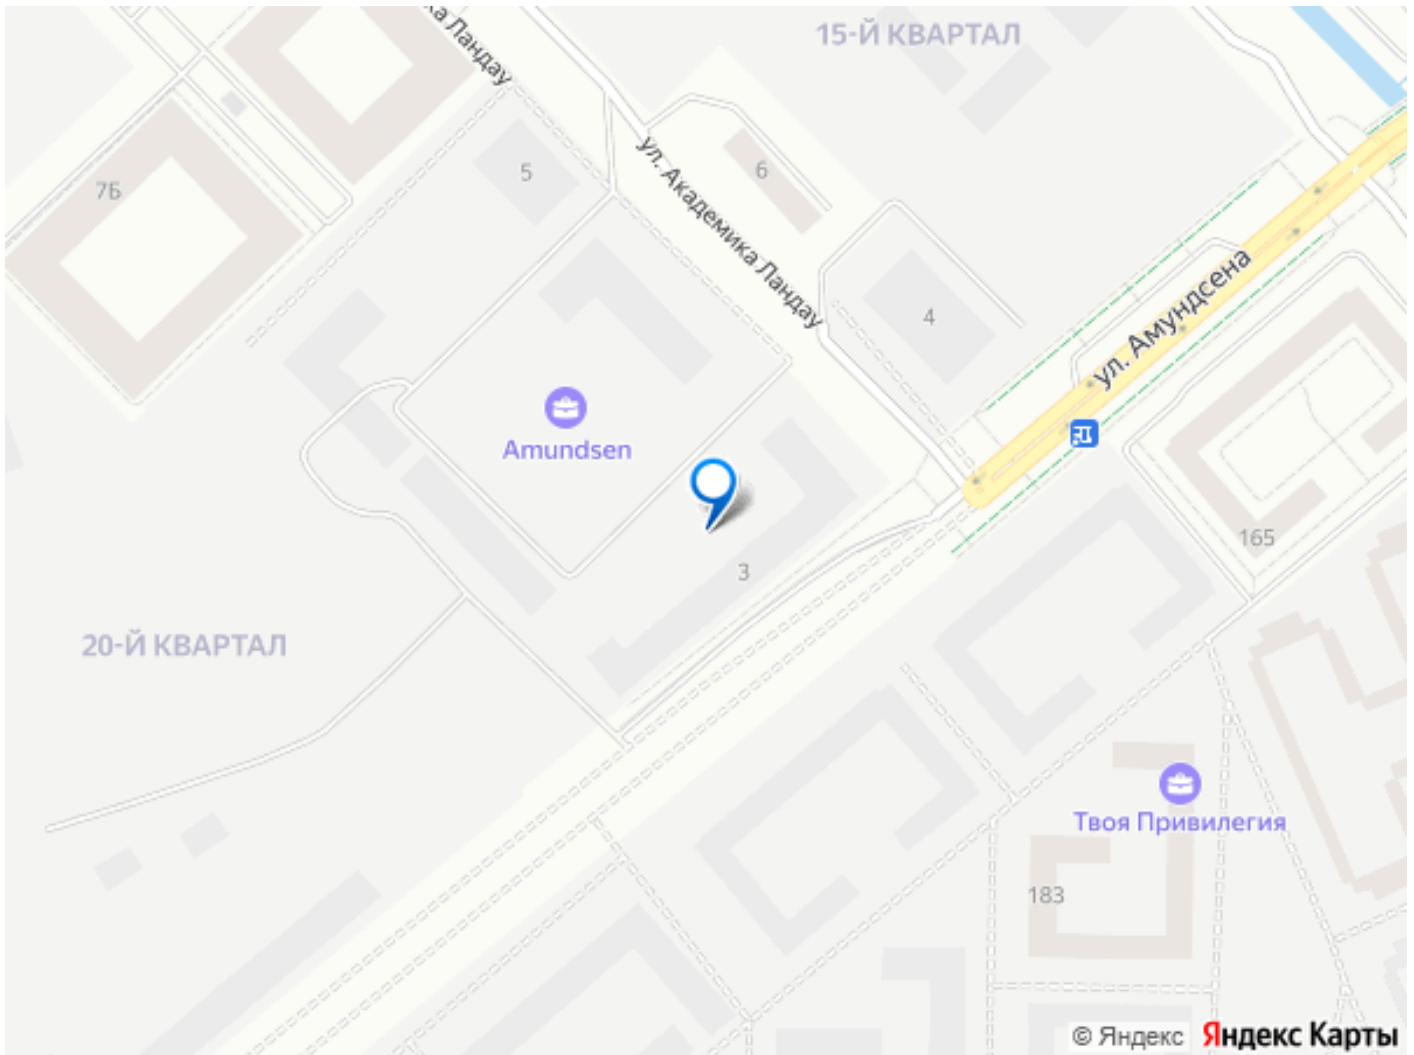

Move.ru - вся недвижимость России