

ЖК Университи

**3-комнатная
квартира
2 секция, 3, 10 этажи**


Количество жилых комнат по проекту и фактический вид	
3А	42,98
3Е	90,74
Жилая площадь квартиры (кв.м) без лоджий	
Общая площадь квартиры (кв.м) с лоджией (коэффициент 0,3) и балконом (0,3)	
Меткировка по типологии застройщика	

2 секция

Комсомольская



move.ru

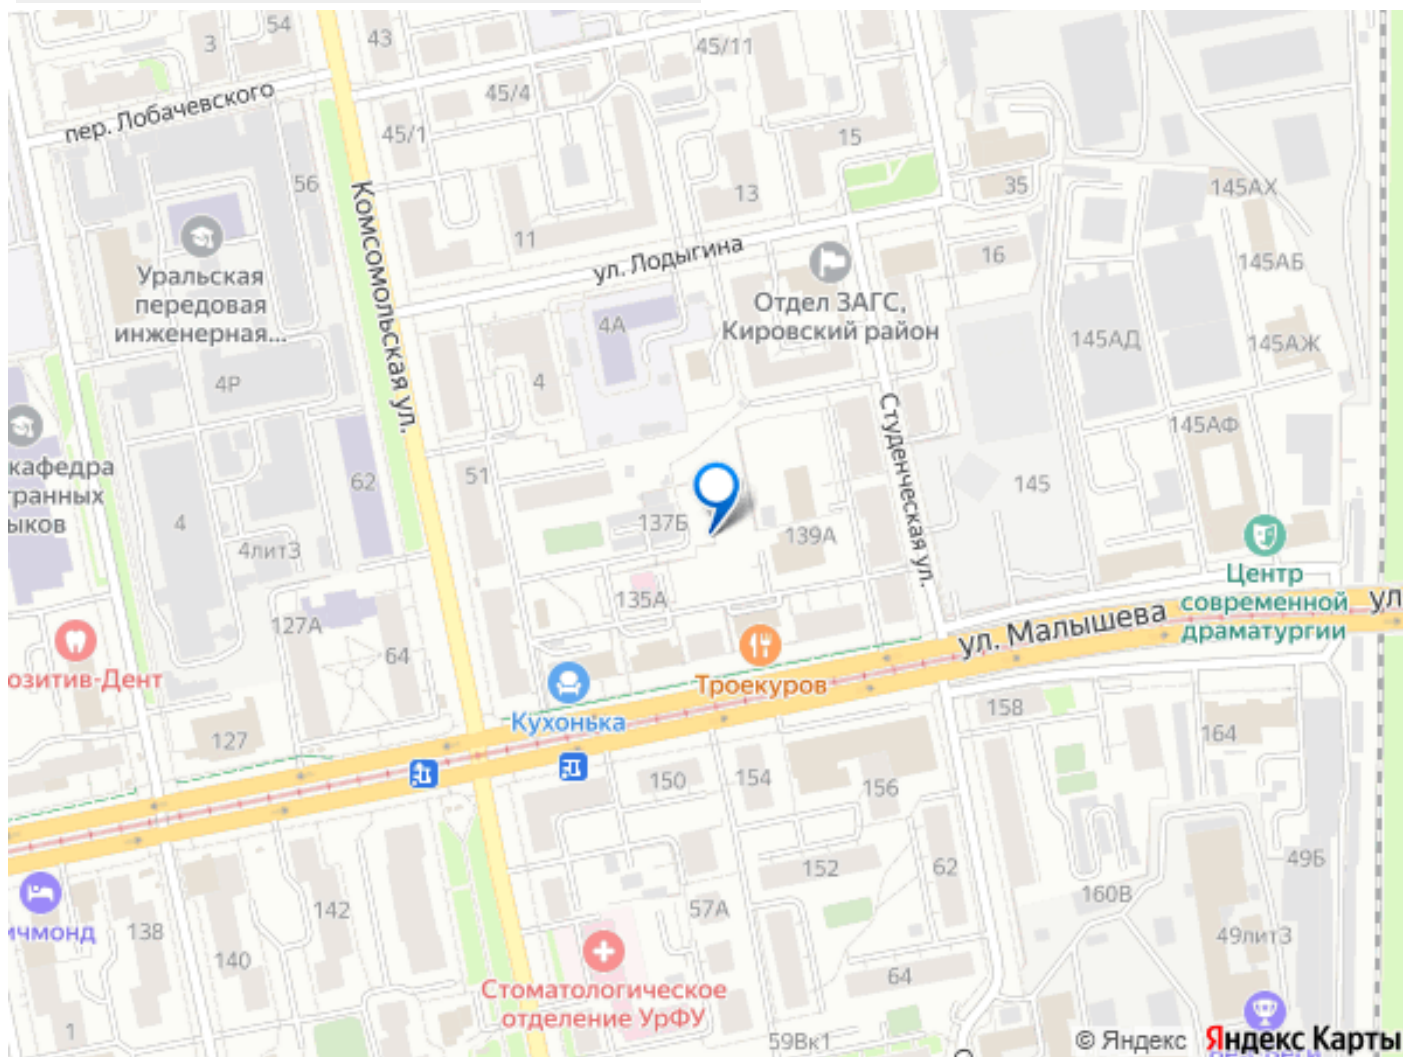

Move.ru - вся недвижимость России